



T.C.  
MARDİN BÜYÜKŞEHİR BELEDİYESİ  
ENCÜMEN KARARI

Oturum Sayısı	(11)	Öneren Daire	İmar ve Şehircilik Daire Başkanlığı
		Tarihi	04.04.2017
		Sayısı	1705
Karar Tarihi	04/04/2017	Konu: Karar Tashihi.	
Karar Sayısı	2017/59		

674 sayılı Kanun Hükmünde Kararnamenin 38. Maddesi ile 5393 sayılı Belediye Kanununun 45. Maddesine eklenen ek fıkra gereğince Mardin Büyükşehir Belediyesi Encümeni, memur üyeleri ile toplandı.

**VERİLEN KARAR:**

Mardin Büyükşehir Meclisinin 13.01.2017 tarih ve 2017/3 sayılı kararı ile Mardin İli, Kızıltepe İlçesi sınırları içerisinde bulunan 191 ada 1 nolu parsel için “İlköğretim alanından lise alanına dönüştürülmesi” ve Alimişmiş Mahallesi 177 ada 1 nolu parselde “Lise alanından ilköğretim alanına dönüştürülmesine” ilişkin hazırlanan 1/5000 ölçekli nazım imar planının onaylanmasına karar verilmiştir. Ancak kararda oluşan maddi hata nedeniyle;

Söz konusu kararın Mardin İli, Kızıltepe İlçesi, Alimişmiş Mahallesi 191 ada 1 nolu parselin “İlköğretim alanından lise alanına dönüştürülmesi” ve Hanikaharzem Mahallesi, 177 ada 1 nolu parselin “Lise alanından ilköğretim alanına dönüştürülmesine” ilişkin hazırlanan 1/5000 ölçekli nazım imar planının onaylanması şeklinde düzeltilmesine;

674 sayılı Kanun Hükmünde Kararnamenin 38. Maddesi gereğince meclis kararı olarak uygulanmasına, gereği için karar örneğinin ve evrakın Büyükşehir Belediyesi İmar ve Şehircilik Dairesi Başkanlığı'na tevdiine oybirliği ile karar verildi.

**Encümen Toplantısında Bulunan Başkan ve Üyeler**

**BAŞKAN**  
Mustafa AYHAN  
Genel Sekreter


**ÜYE**  
Ali ERMİŞ  
Mali Hizmetler Dairesi Bşk.

**ÜYE**  
Yakup SARI  
İnsan Kayn. ve Eği. Dairesi Bşk. V.

**ÜYE**  
Erhan HAKIOĞLU  
Destek Liz. Dairesi Bşk.


**ÜYE**  
Hidayet OĞUZ  
İmar ve Şeh. Dairesi Bşk. V.

# Mardin İli Kızıltepe İlçesi Hanikaharzem Mahallesi 177 Ada 1 Parsele Ait İmar Planı Değişikliği

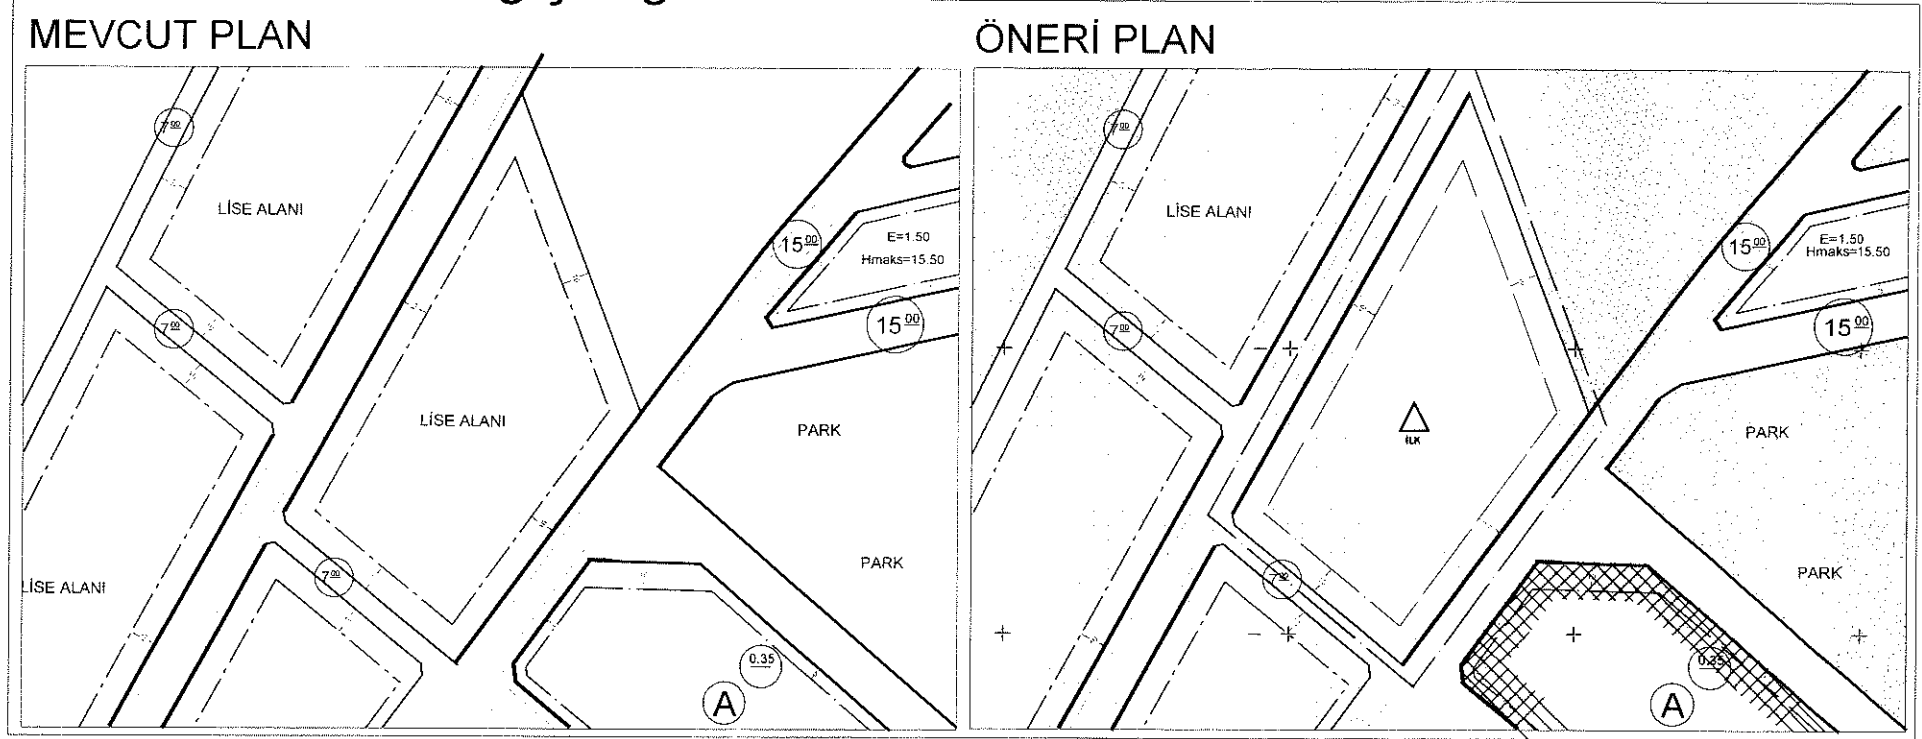

# Mardin İli Kızıltepe İlçesi Alımışmış Mahallesi 199 Ada 1 Parsele Ait İmar Planı Değişikliği

MEVCUT PLAN

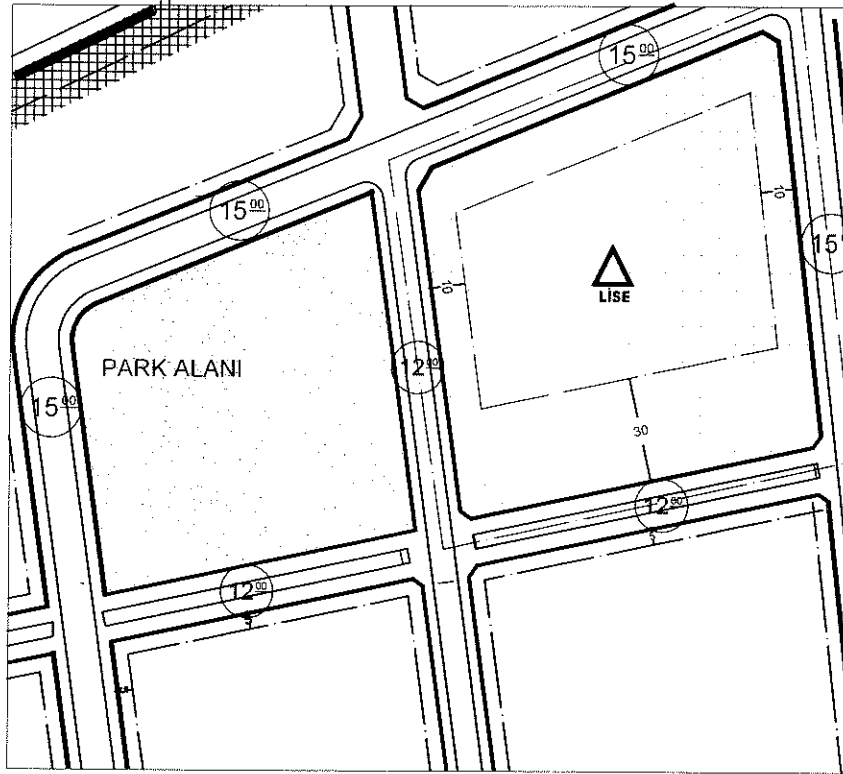

ÖNERİ PLAN

