



**T.C.**  
**MARDİN BÜYÜKŞEHİR BELEDİYESİ**  
**BELEDİYE MECLİS KARARI**

**Karar No** : 10

**Karar Tarihi** : 09.01.2025

Mardin Büyükşehir Belediye Meclisi, 5393 sayılı belediye kanununun 45. Maddesinin ek fıkrası gereğince Genel Sekreter V. Fatih EROĞLU Başkanlığında 4 memur üyenin iştiraki ile toplandı.

İmar ve Şehircilik Daire Başkanlığının 19.12.2024 tarih ve 166536 sayılı ilimiz Artuklu ilçesi Hamzabey Mahallesi 1343 ada 30 nolu parselde Mardin Ceza İnfaz Kurumu ve Ek Tesisleri Projesi yapılması için hazırlanan 1/5000 ölçekli Nazım İmar Planının onaylanması ile ilgili teklifi ve bu konuda düzenlenen İmar ve Bayındırlık Komisyonu Raporunun görüşülmesi.

**KARAR :**

5216 sayılı Büyükşehir Belediye Kanununun 7. Maddesinin (b) fıkrası gereğince; Mülkiyeti Maliye Hazinesi adına kayıtlı ve Adalet Bakanlığına tahsisli Mardin ili Artuklu ilçesi Hamzabey Mahallesi 1343 ada 30 nolu parselde Mardin Ceza İnfaz Kurumu ve Ek Tesisleri Projesi yapılması için hazırlanan 1/5000 ölçekli Nazım İmar Planının onaylanmasına oybirliği ile karar verildi.

BAŞKAN  
Fatih EROĞLU  
Genel Sekreter V.

ÜYE  
Memet Said DEMİRHAN  
Mali Hizmetler Daire Başkanı

ÜYE  
Ümran TANIS  
İmar ve Şehircilik Daire Başkan V.


ÜYE  
Abdülbaki SAĞLAM  
Hukuk Müşaviri

ÜYE  
Şahin ARBAĞ  
Kaynak Geliştirme ve İştirakler Daire Başkan V.

Karar tarihi : 09.01.2025


Teslim edildiği tarih : 17.01.2025

Kayıt numarası :

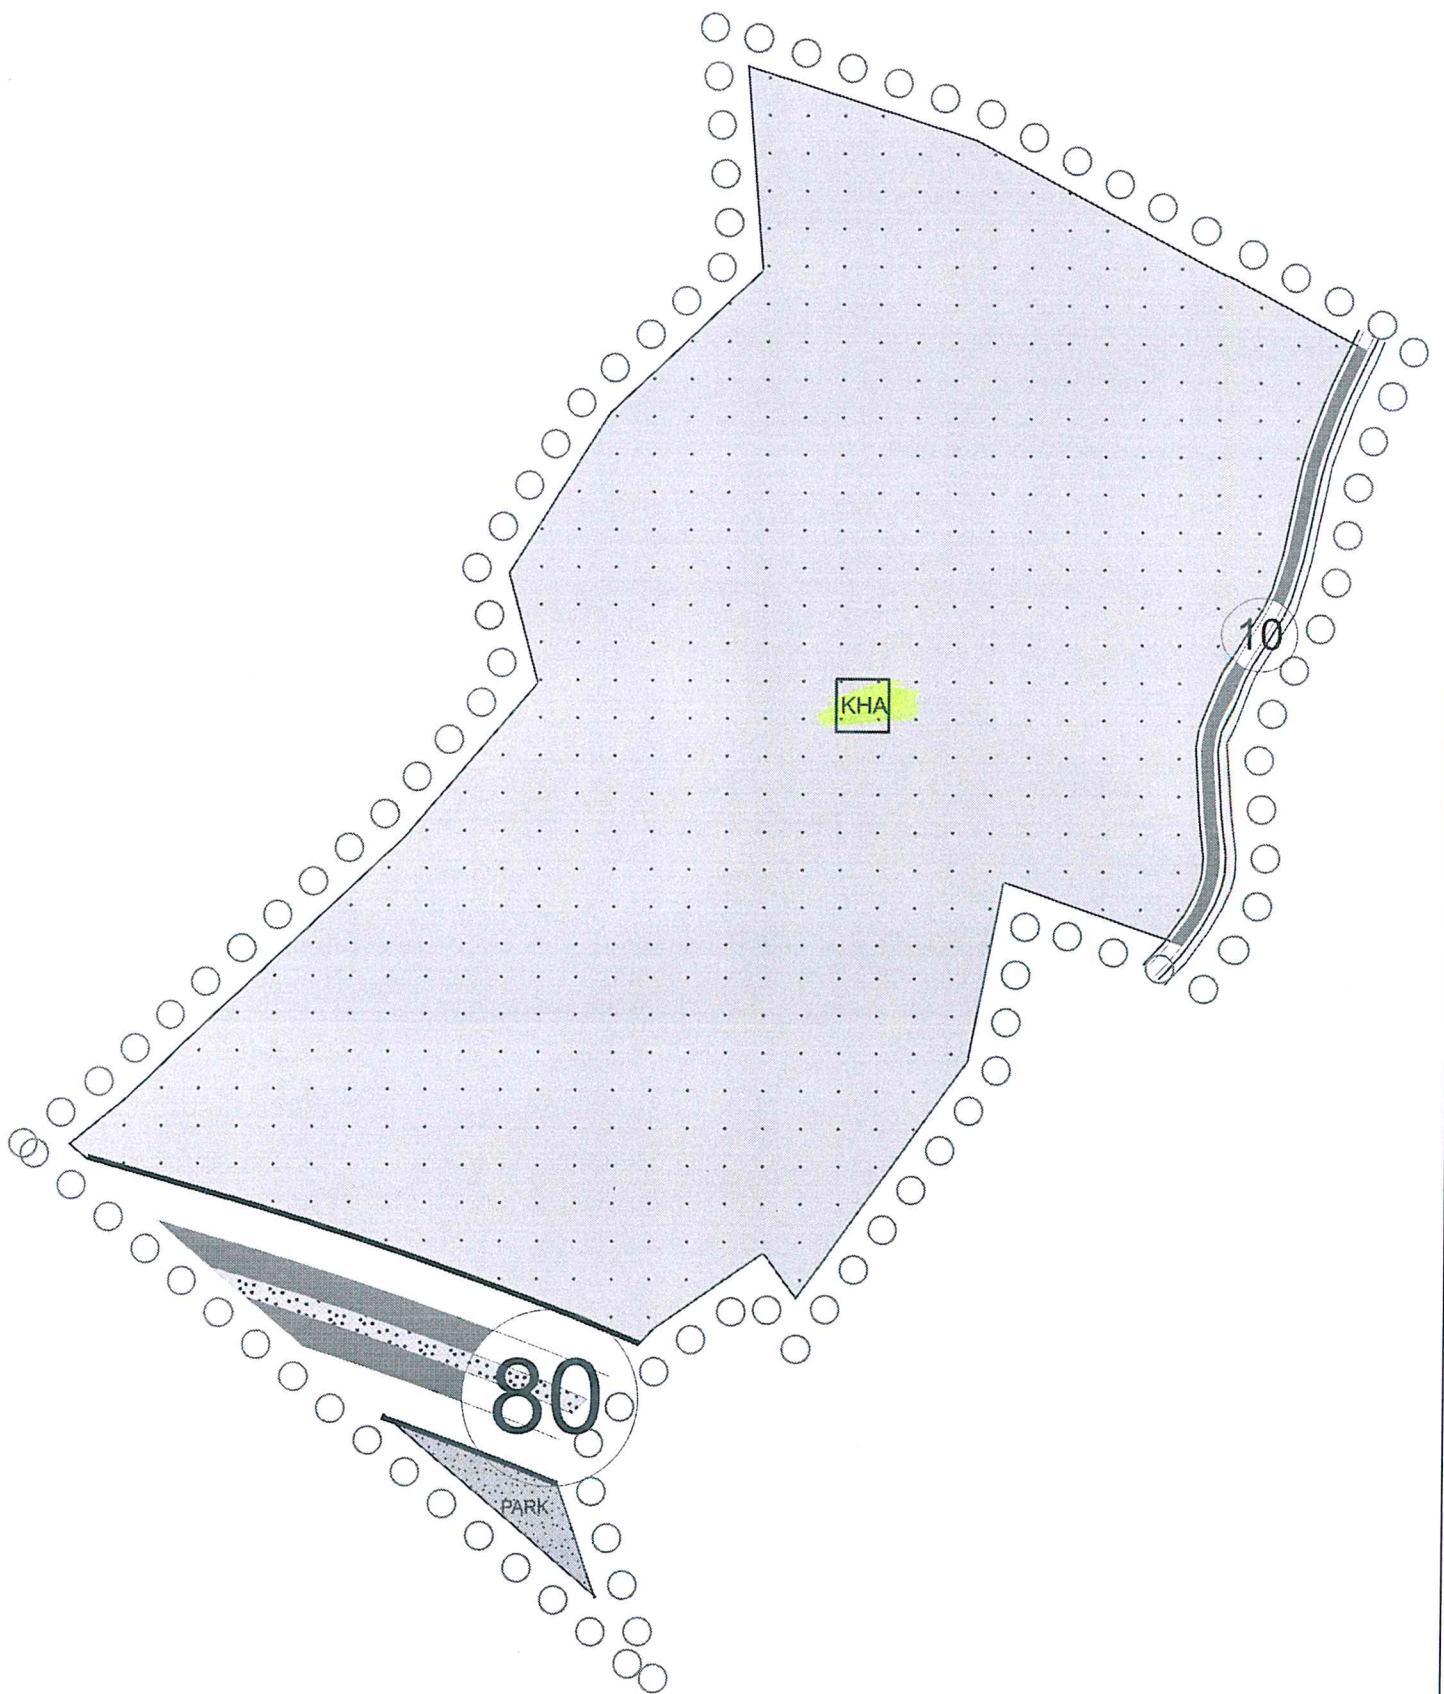

ARTUKLU (MARDİN)  
(HAMZABEY MAH.)

1343 ADA 30 PARSEL  
NAZIM İMAR PLANI

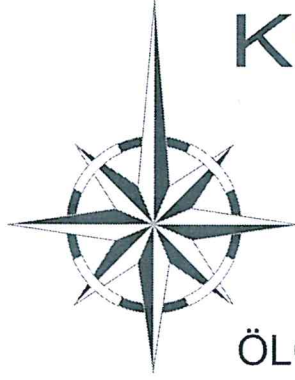

KUZEY

ÖLÇEK: 1/5000

## GÖSTERİM


### SINIRLAR

*PLANLAMA SINIRLARI*



PLAN ONAMA SINIRI

### KENTSEL ÇALIŞMA ALANLARI

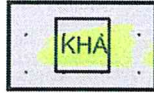


KAMU HİZMET ALANI

### AÇIK VE YEŞİL ALANLAR




PARK VE YEŞİL ALANLAR

### ULAŞIM

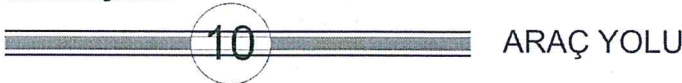

ARAÇ YOLU

### SU-ATIKSU VE ATIK SİSTEMLERİ

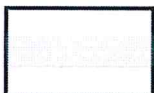

SU YÜZEYİ (DERE)